


Département de Saône-et-Loire
PLAN LOCAL D'URBANISME

LUGNY

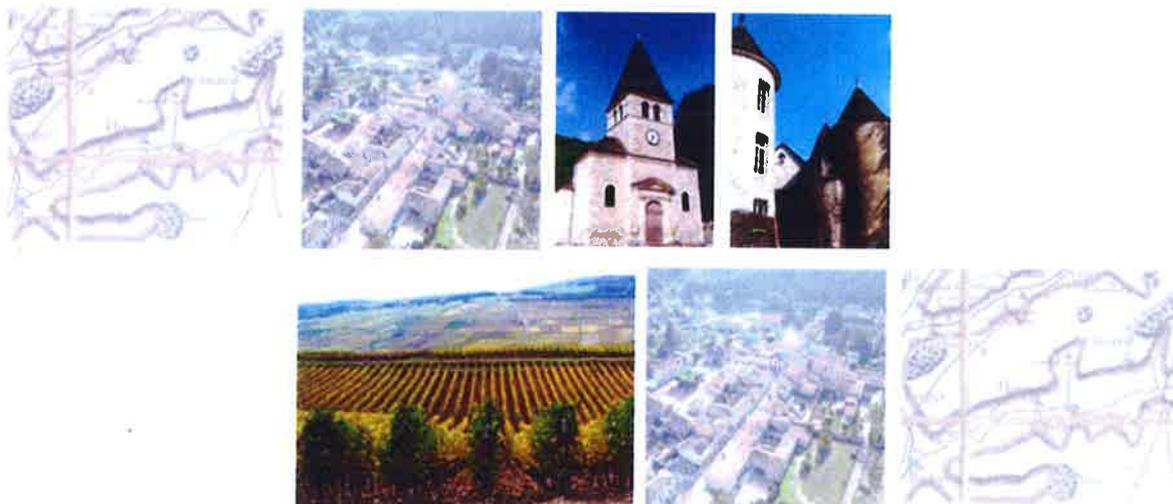


Pièce n°6 : EMBLEMES RÉSERVÉS

Vu pour être annexé à notre délibération en date de ce jour, Le, <i>13/09/2010</i> LE MAIRE, 	PLU approuvé le	22 octobre 2007
	Modification approuvée le	<i>13 Septembre 2010</i>


septembre 2010

EMPLACEMENTS RESERVES


Numéro	Désignation de l'opération	Bénéficiaire	Superficie Approximative en m²
1	Aménagement d'équipement sportif	Commune	3 600
2	Extension d'équipement scolaire	Commune	1 200
3	Aménagement d'espace public au centre bourg	Commune	250
4	Aménagement chemin de la prairie	Commune	2 000
5	Elargissement de la V.C. 5 à Collongette et de son débouché sur le C.D. 56	Commune	500
6	Aménagement du carrefour V.C. 26 – Rue de la gendarmerie	Commune	15
7	Aménagement carrefour C.D. 82 et V.C. 21	Commune	75
8	Aménagement chemin de la grange	Commune	500
9	Equipement sportif	Commune	1800
10	Création d'une caserne de gendarmerie	Commune	4850
11	Amélioration de la visibilité sur le C.D. 82 face à l'église	Commune	225

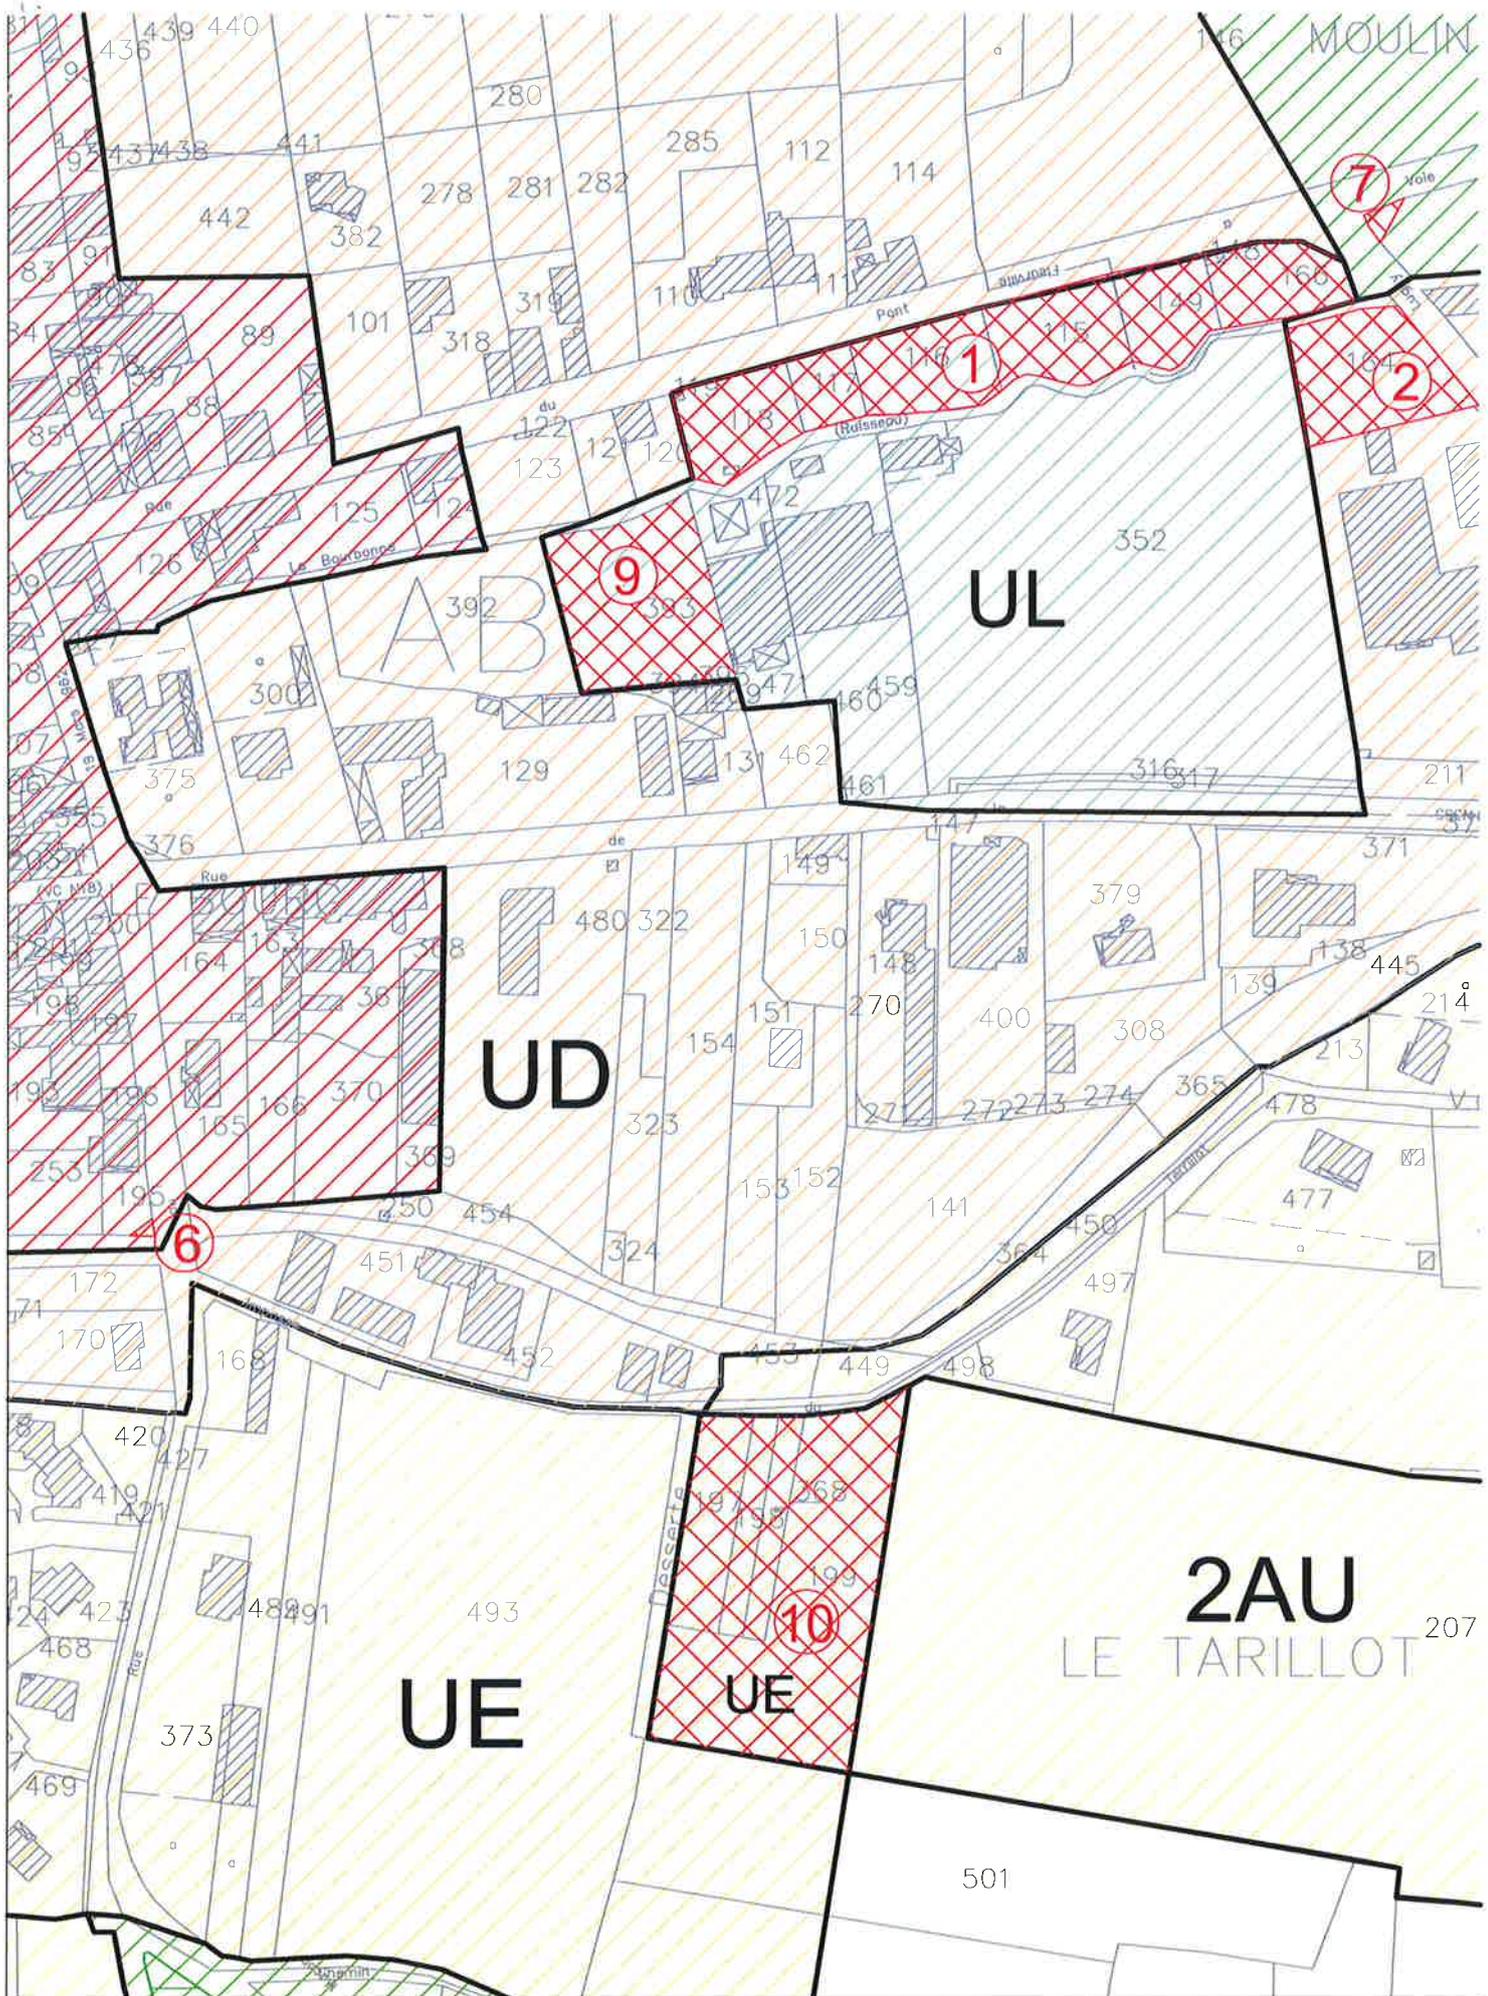

Plan Local d'Urbanisme de LUGNY
 EMPLACEMENTS RESERVES 1-2-6-7-9-10
 1/ 2 000°

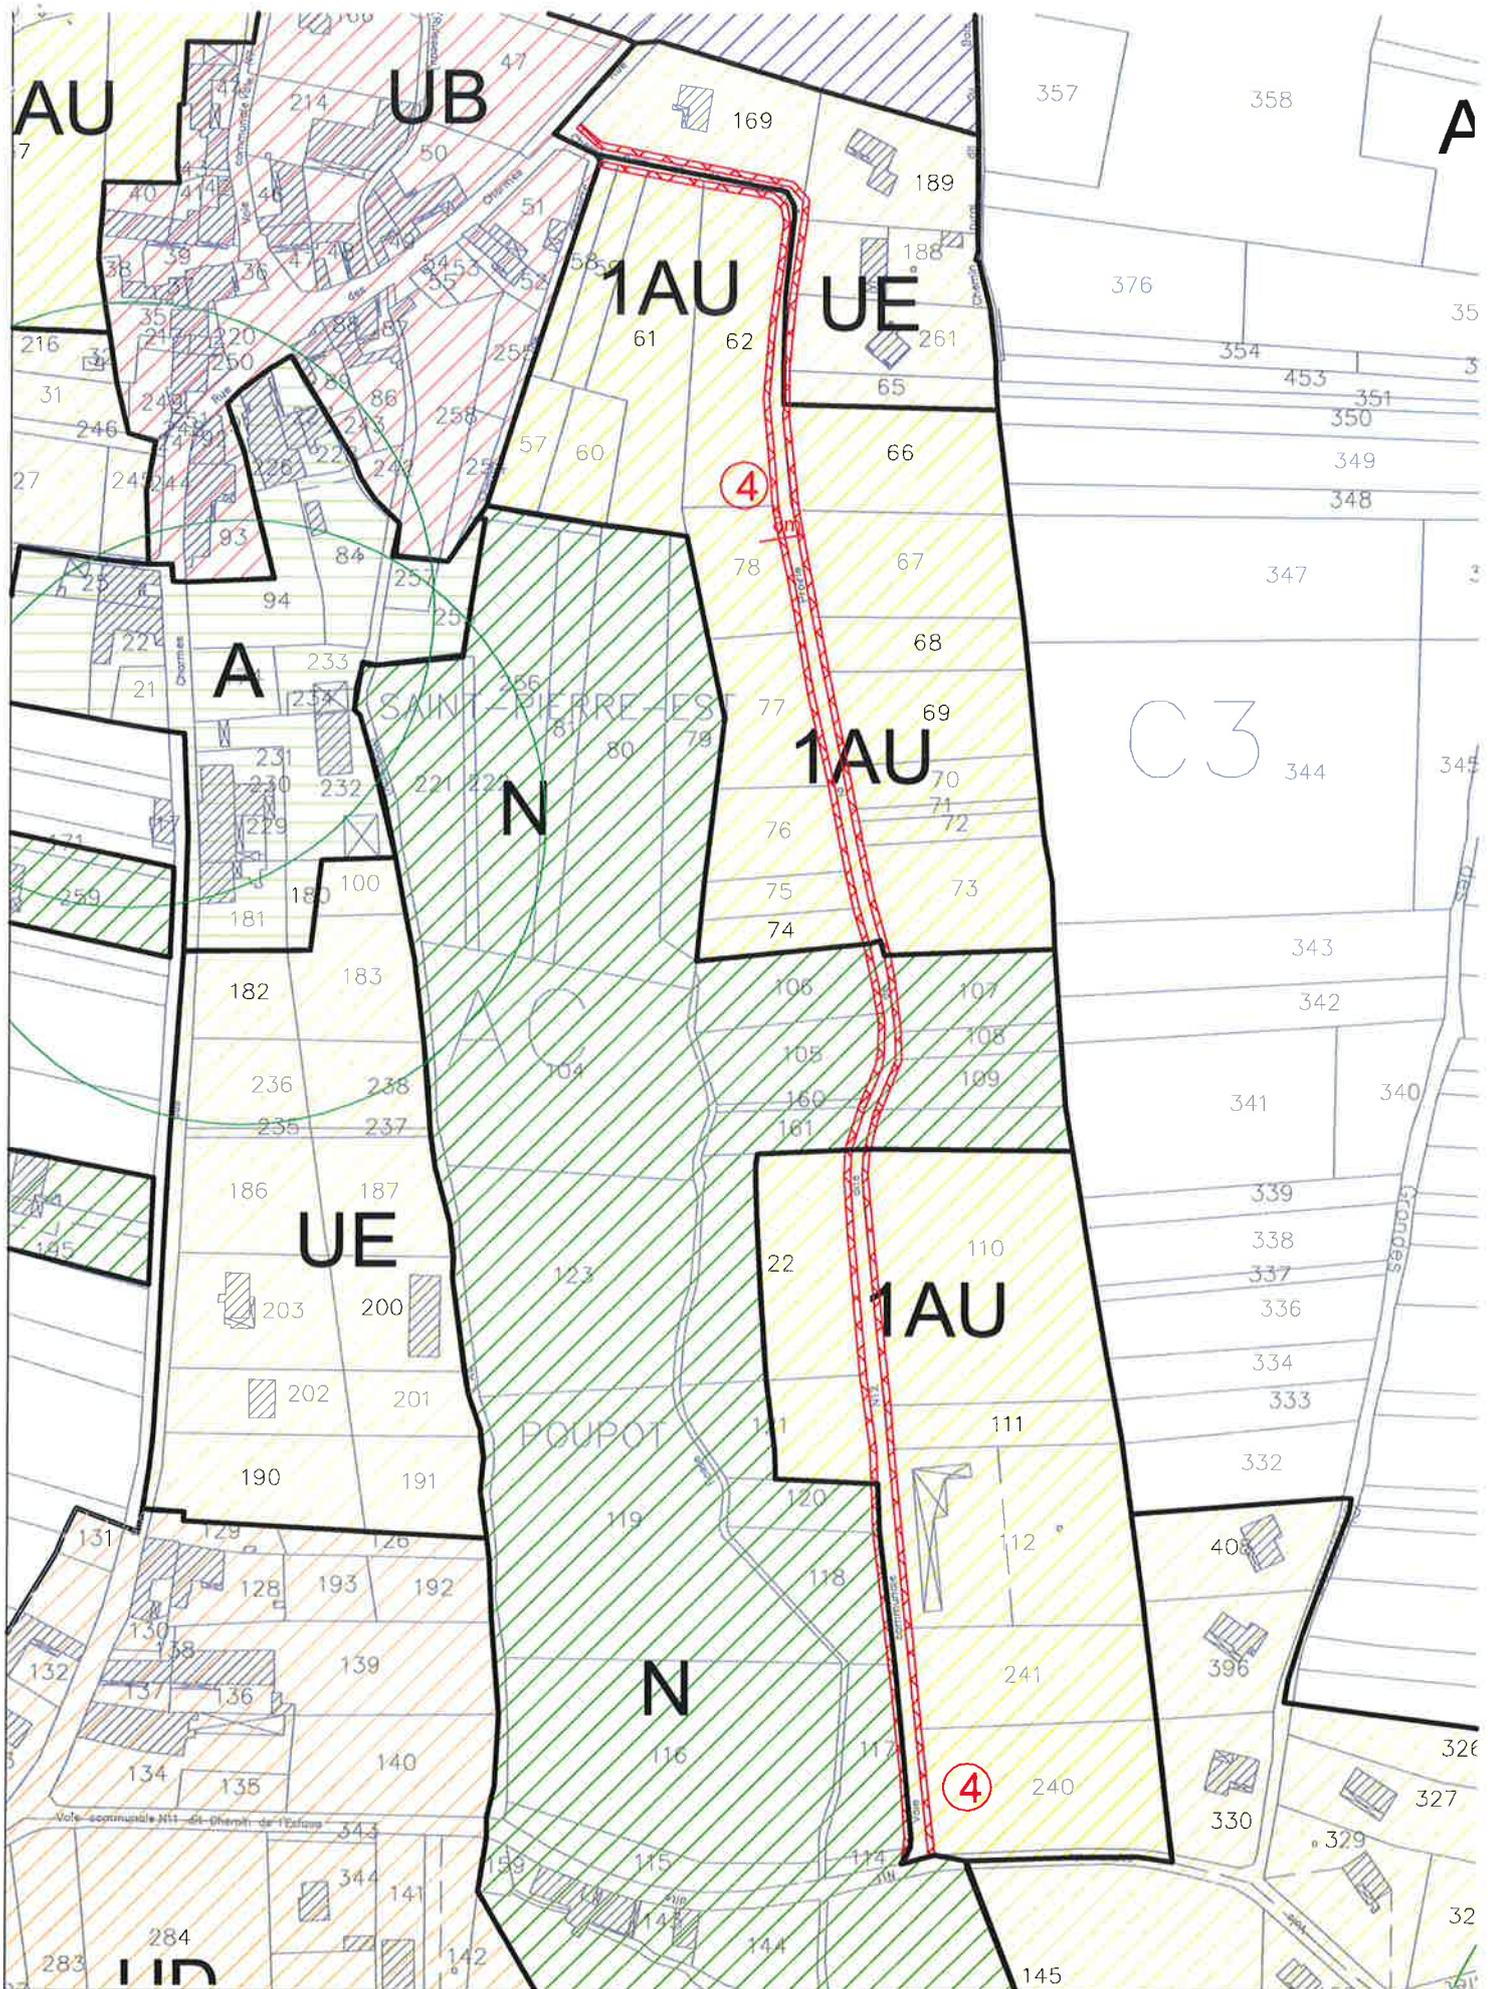

Plan Local d'Urbanisme de LUGNY
 EMPLACEMENTS RESERVES 4
 1/ 2 500°

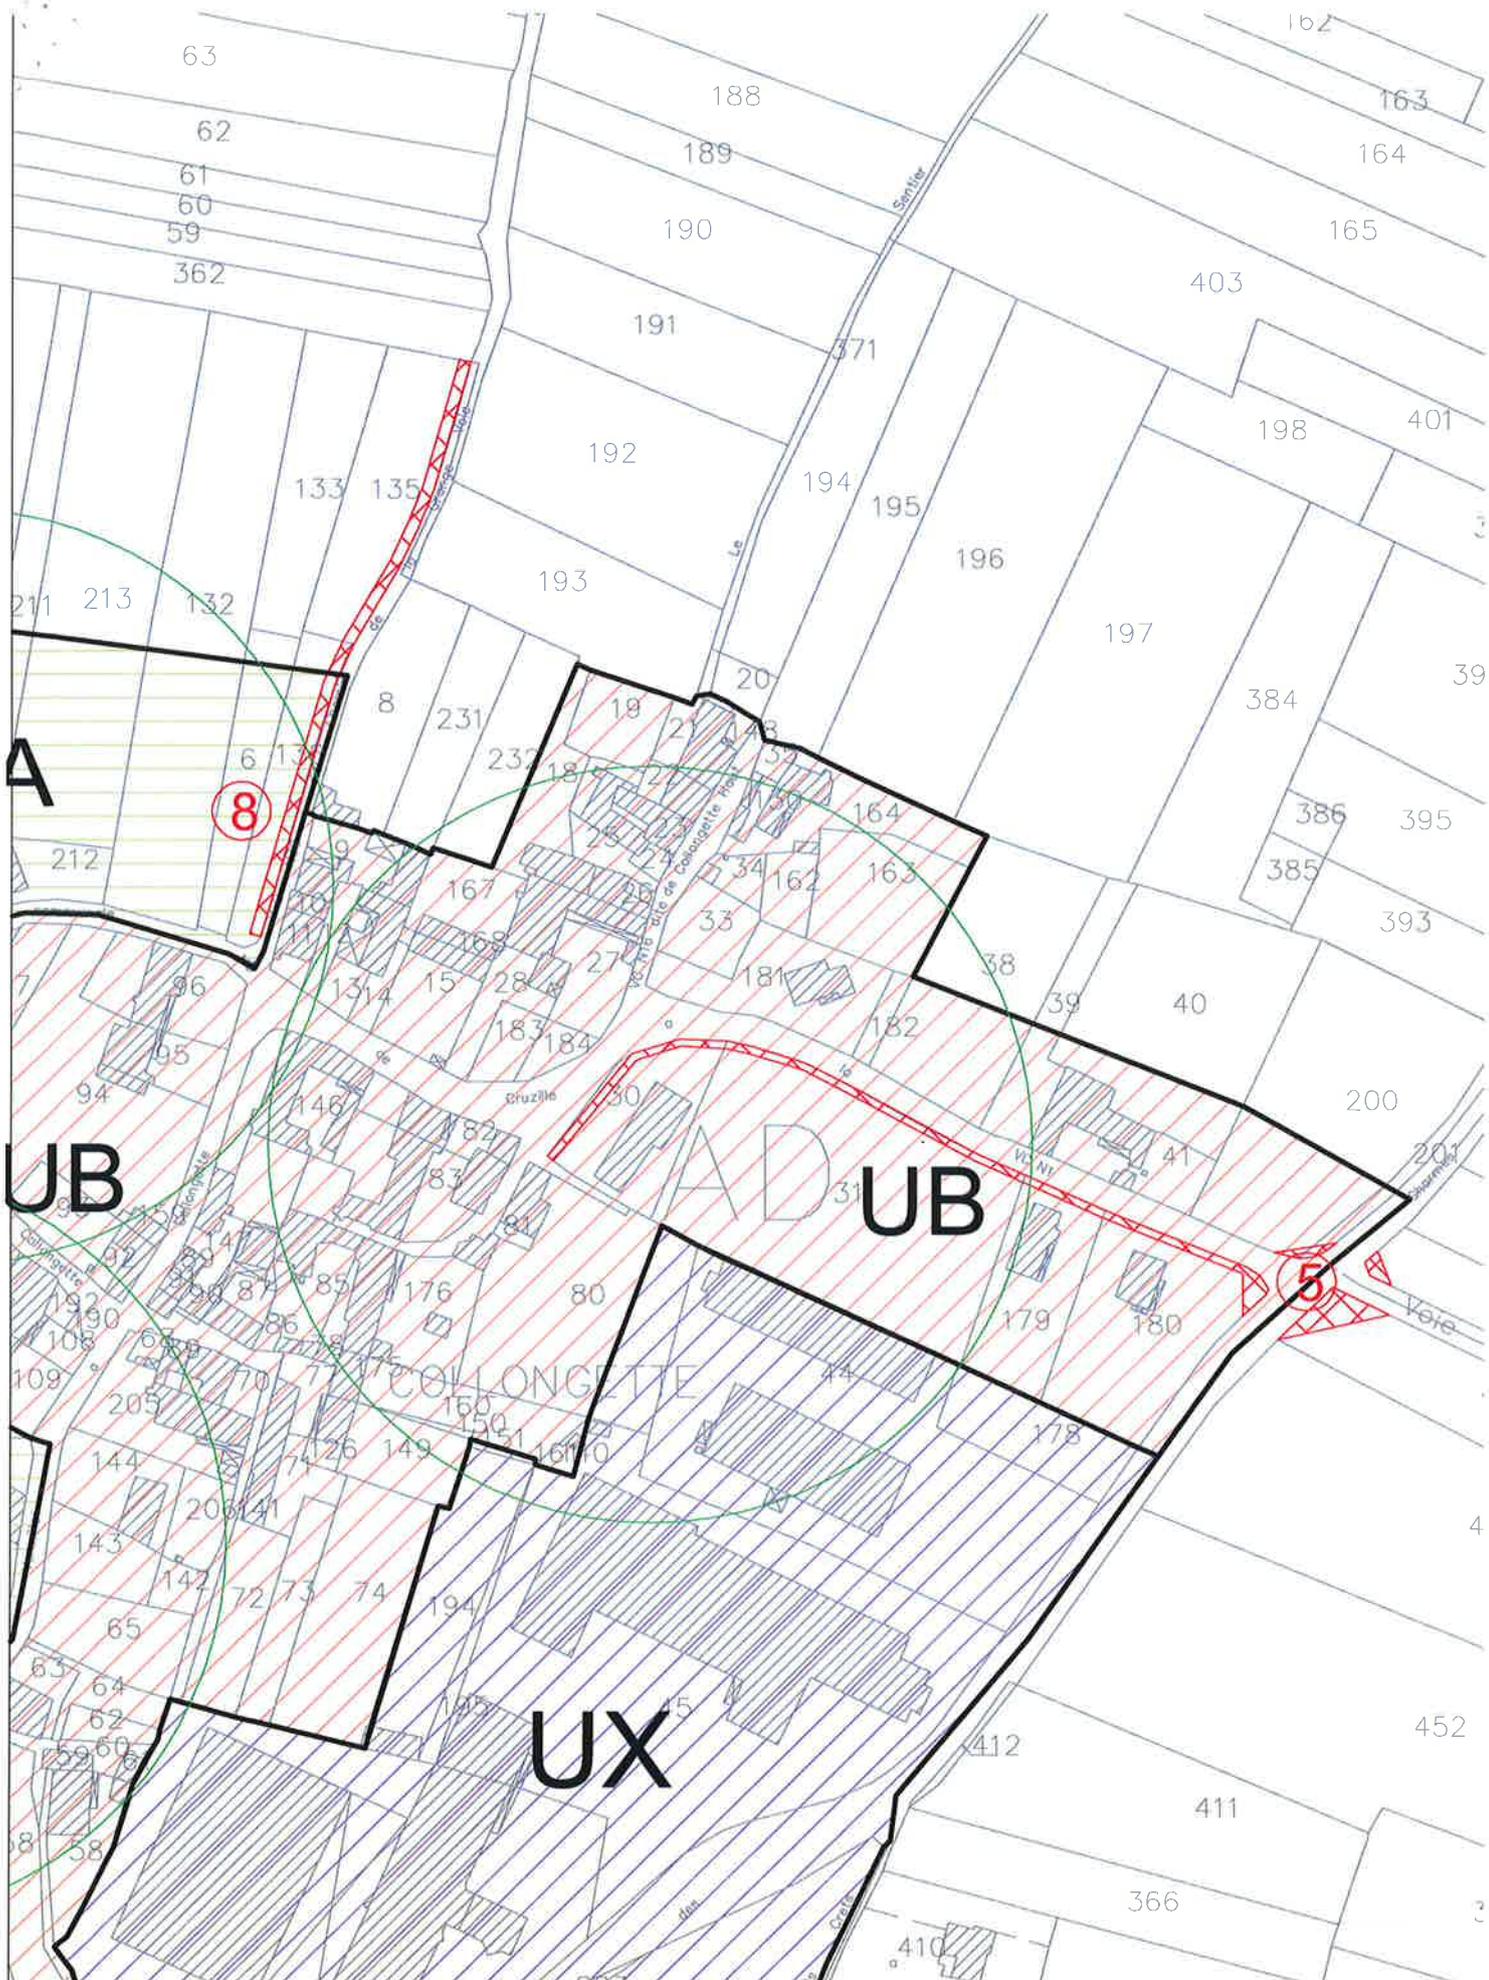

Plan Local d'Urbanisme de LUGNY
 EMPLACEMENTS RESERVES 5-8
 1/2 000°